

ООО "РЭС"

Проект инженерных систем жилого дома

Жилой дом по адресу: Москва, пос. Первомайское, 3-й1 Рушниковский пр-д, уч. 103

Ю-032/02.МД - ВК-3

Том 5: ВК - Водоснабжение и канализация.

Книга 3: Канализация бытовая

Жилой дом

Согласовано			

Директор

Инв. № подл.	Подп. и дата	Взам. инв. №

ВЧ_О_ВК-Кан_Ведомость чертежей

1	Ведомость чертежа основного комплекта	
2	Канализация. Этаж 1.	
3	Канализация. Этаж 2	
4	Канализация. Изометрическая схема	


Согласовано			
Согласовано			

Инв. № подл.	Полн. и дата	Взам. инв. №

Технические решения, принятые в проекте, соответствуют требованиям экологических санитарно-гигиенических, противопожарных и других норм, действующих на территории Российской Федерации, и обеспечивают безопасную для жизни и здоровья людей эксплуатацию объекта при соблюдении предусмотренных проектом мероприятий.


Главный инженер проекта _____

						Ю-032/02.МД - ВК-3			
						Жилой дом по адресу: Москва, пос. Первомайское, Э-и1 Рушниковский пр-д, уч. 103			
Изм.	Кол.уч.	Лист	№ док.	Подп.	Дата	Жилой дом.	Стадия	Лист	Листов
							Р	1	
						Ведомость чертежа основного комплекта	ООО "РЭС"		

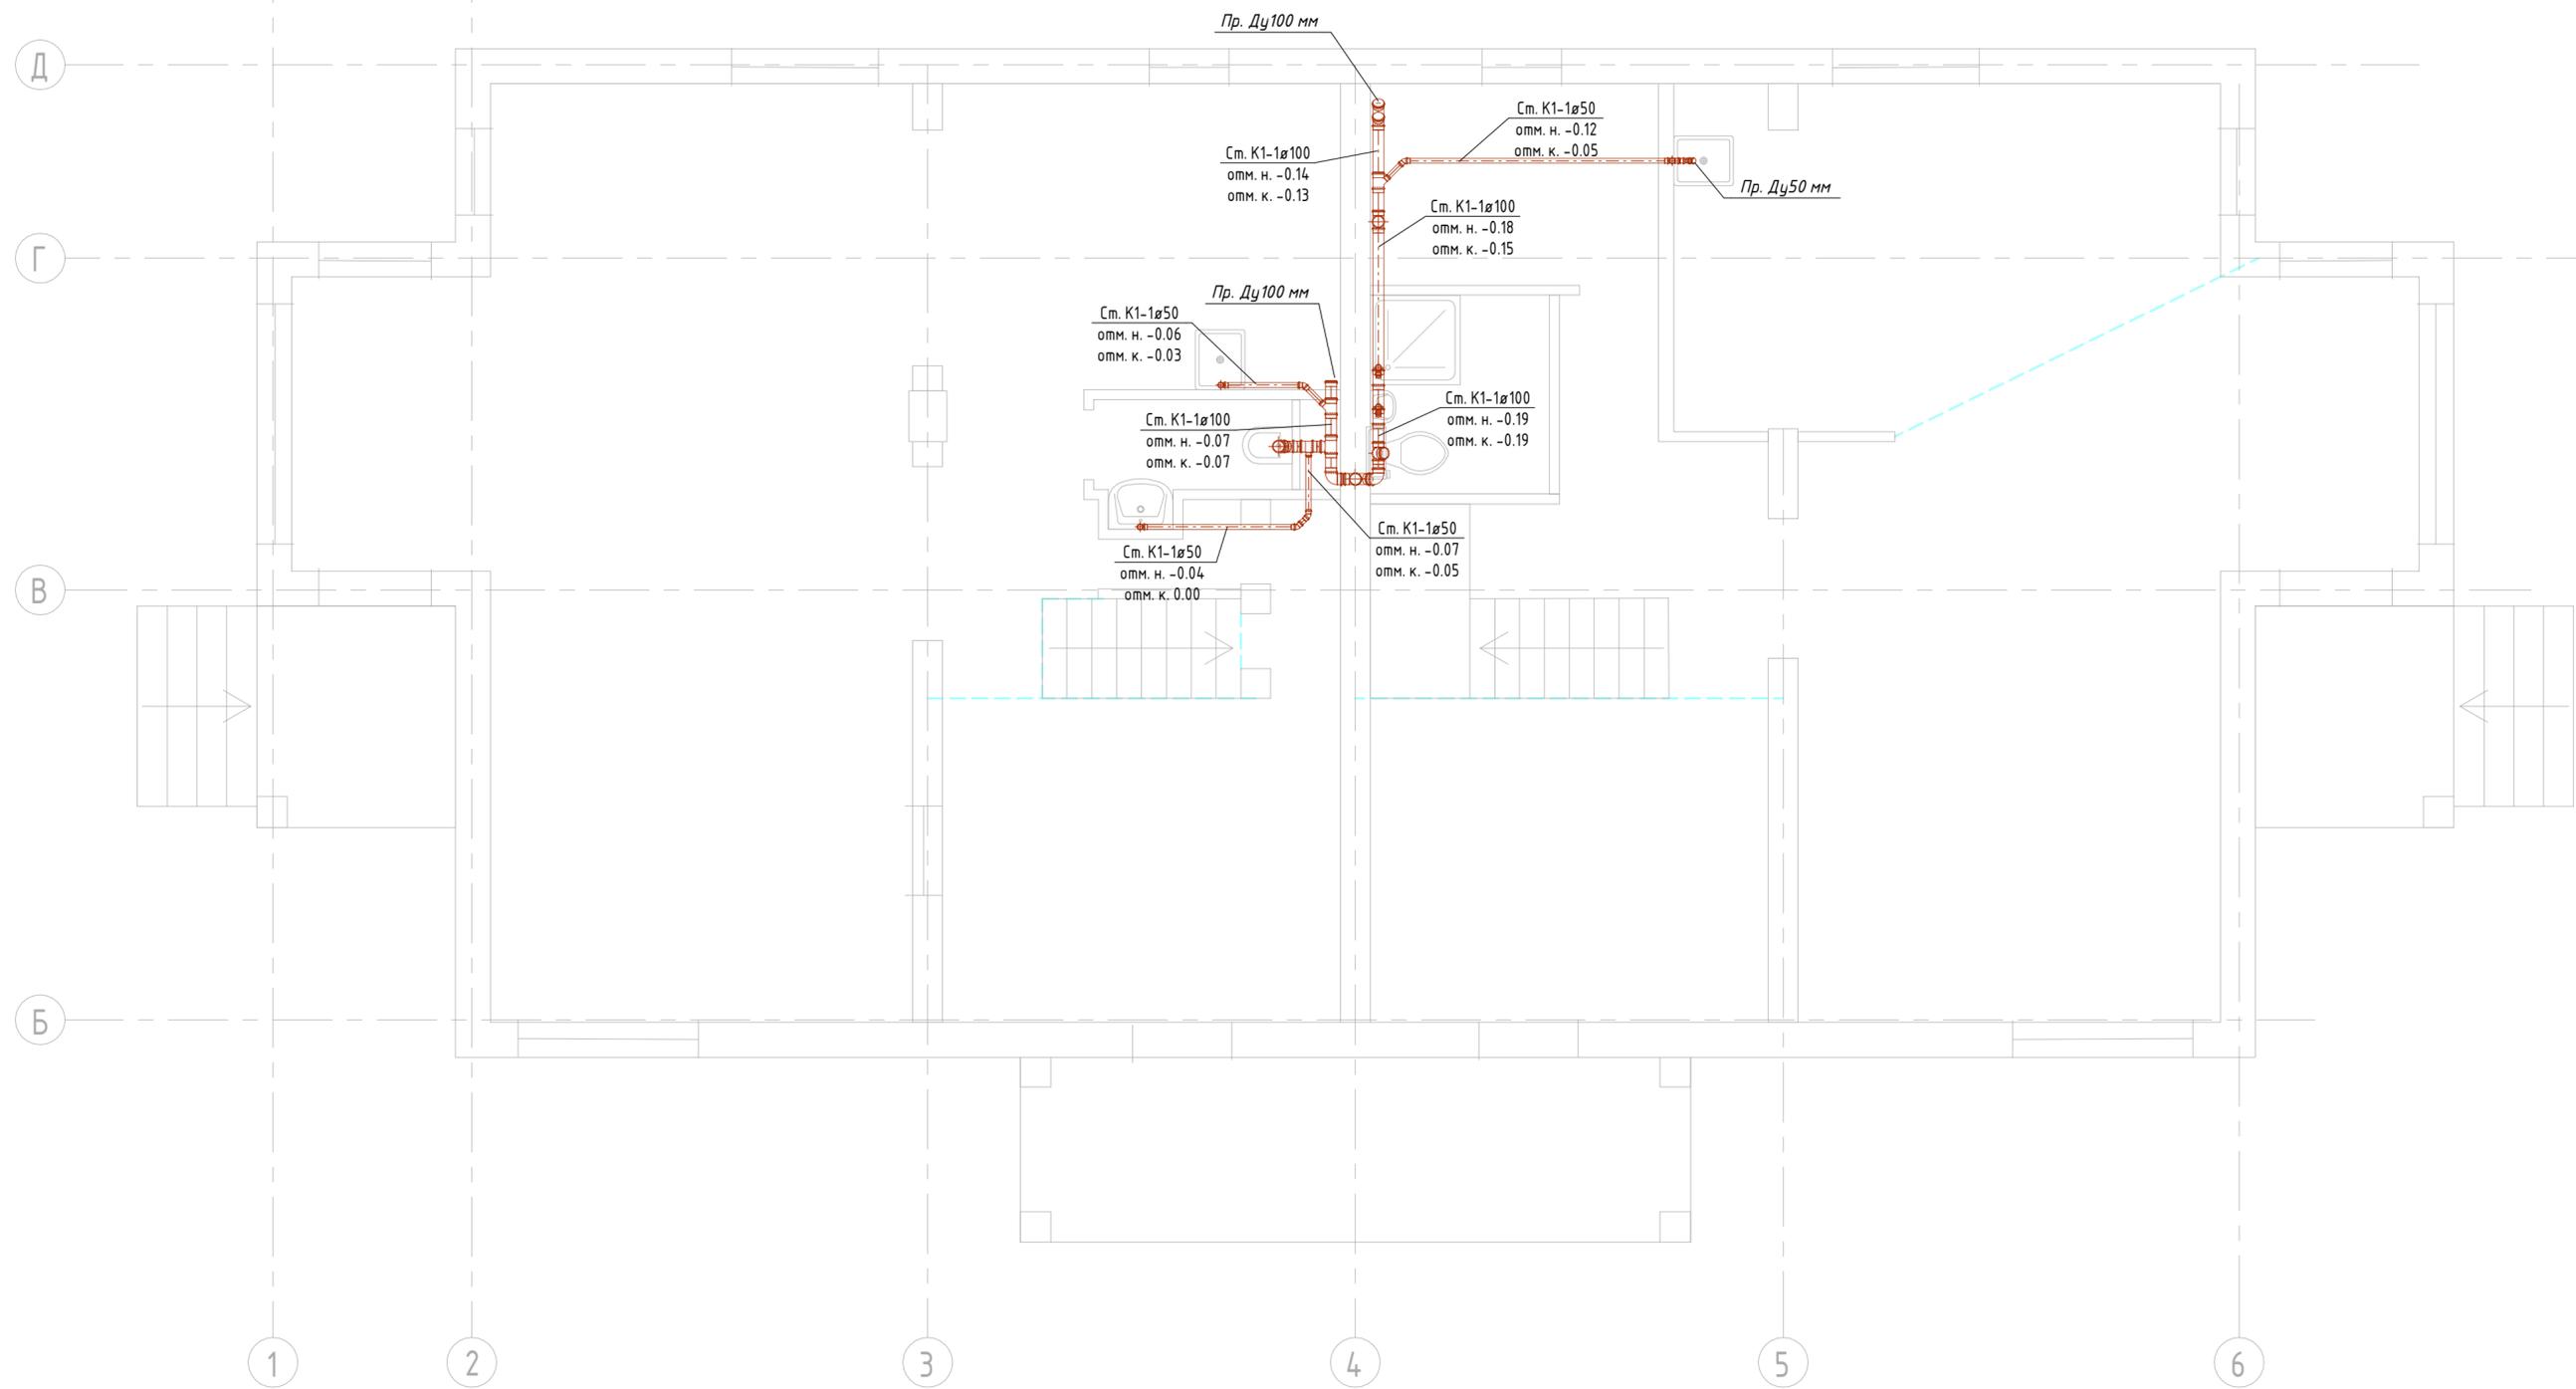

Согласовано					
Согласовано					
Инв. № подл.	Подп. и дата	Взам. инв. №			

						Ю-032/02.МД - ВК-3			
						Жилой дом по адресу: Москва, пос. Первомайское, 3-й1 Ручниковский пр-д, уч. 103			
Изм.	Кол.уч.	Лист	№ док.	Подп.	Дата		Стадия	Лист	Листов
						Жилой дом.	Р	2	4
						Канализация. Этаж 1.	ООО "РЭС"		

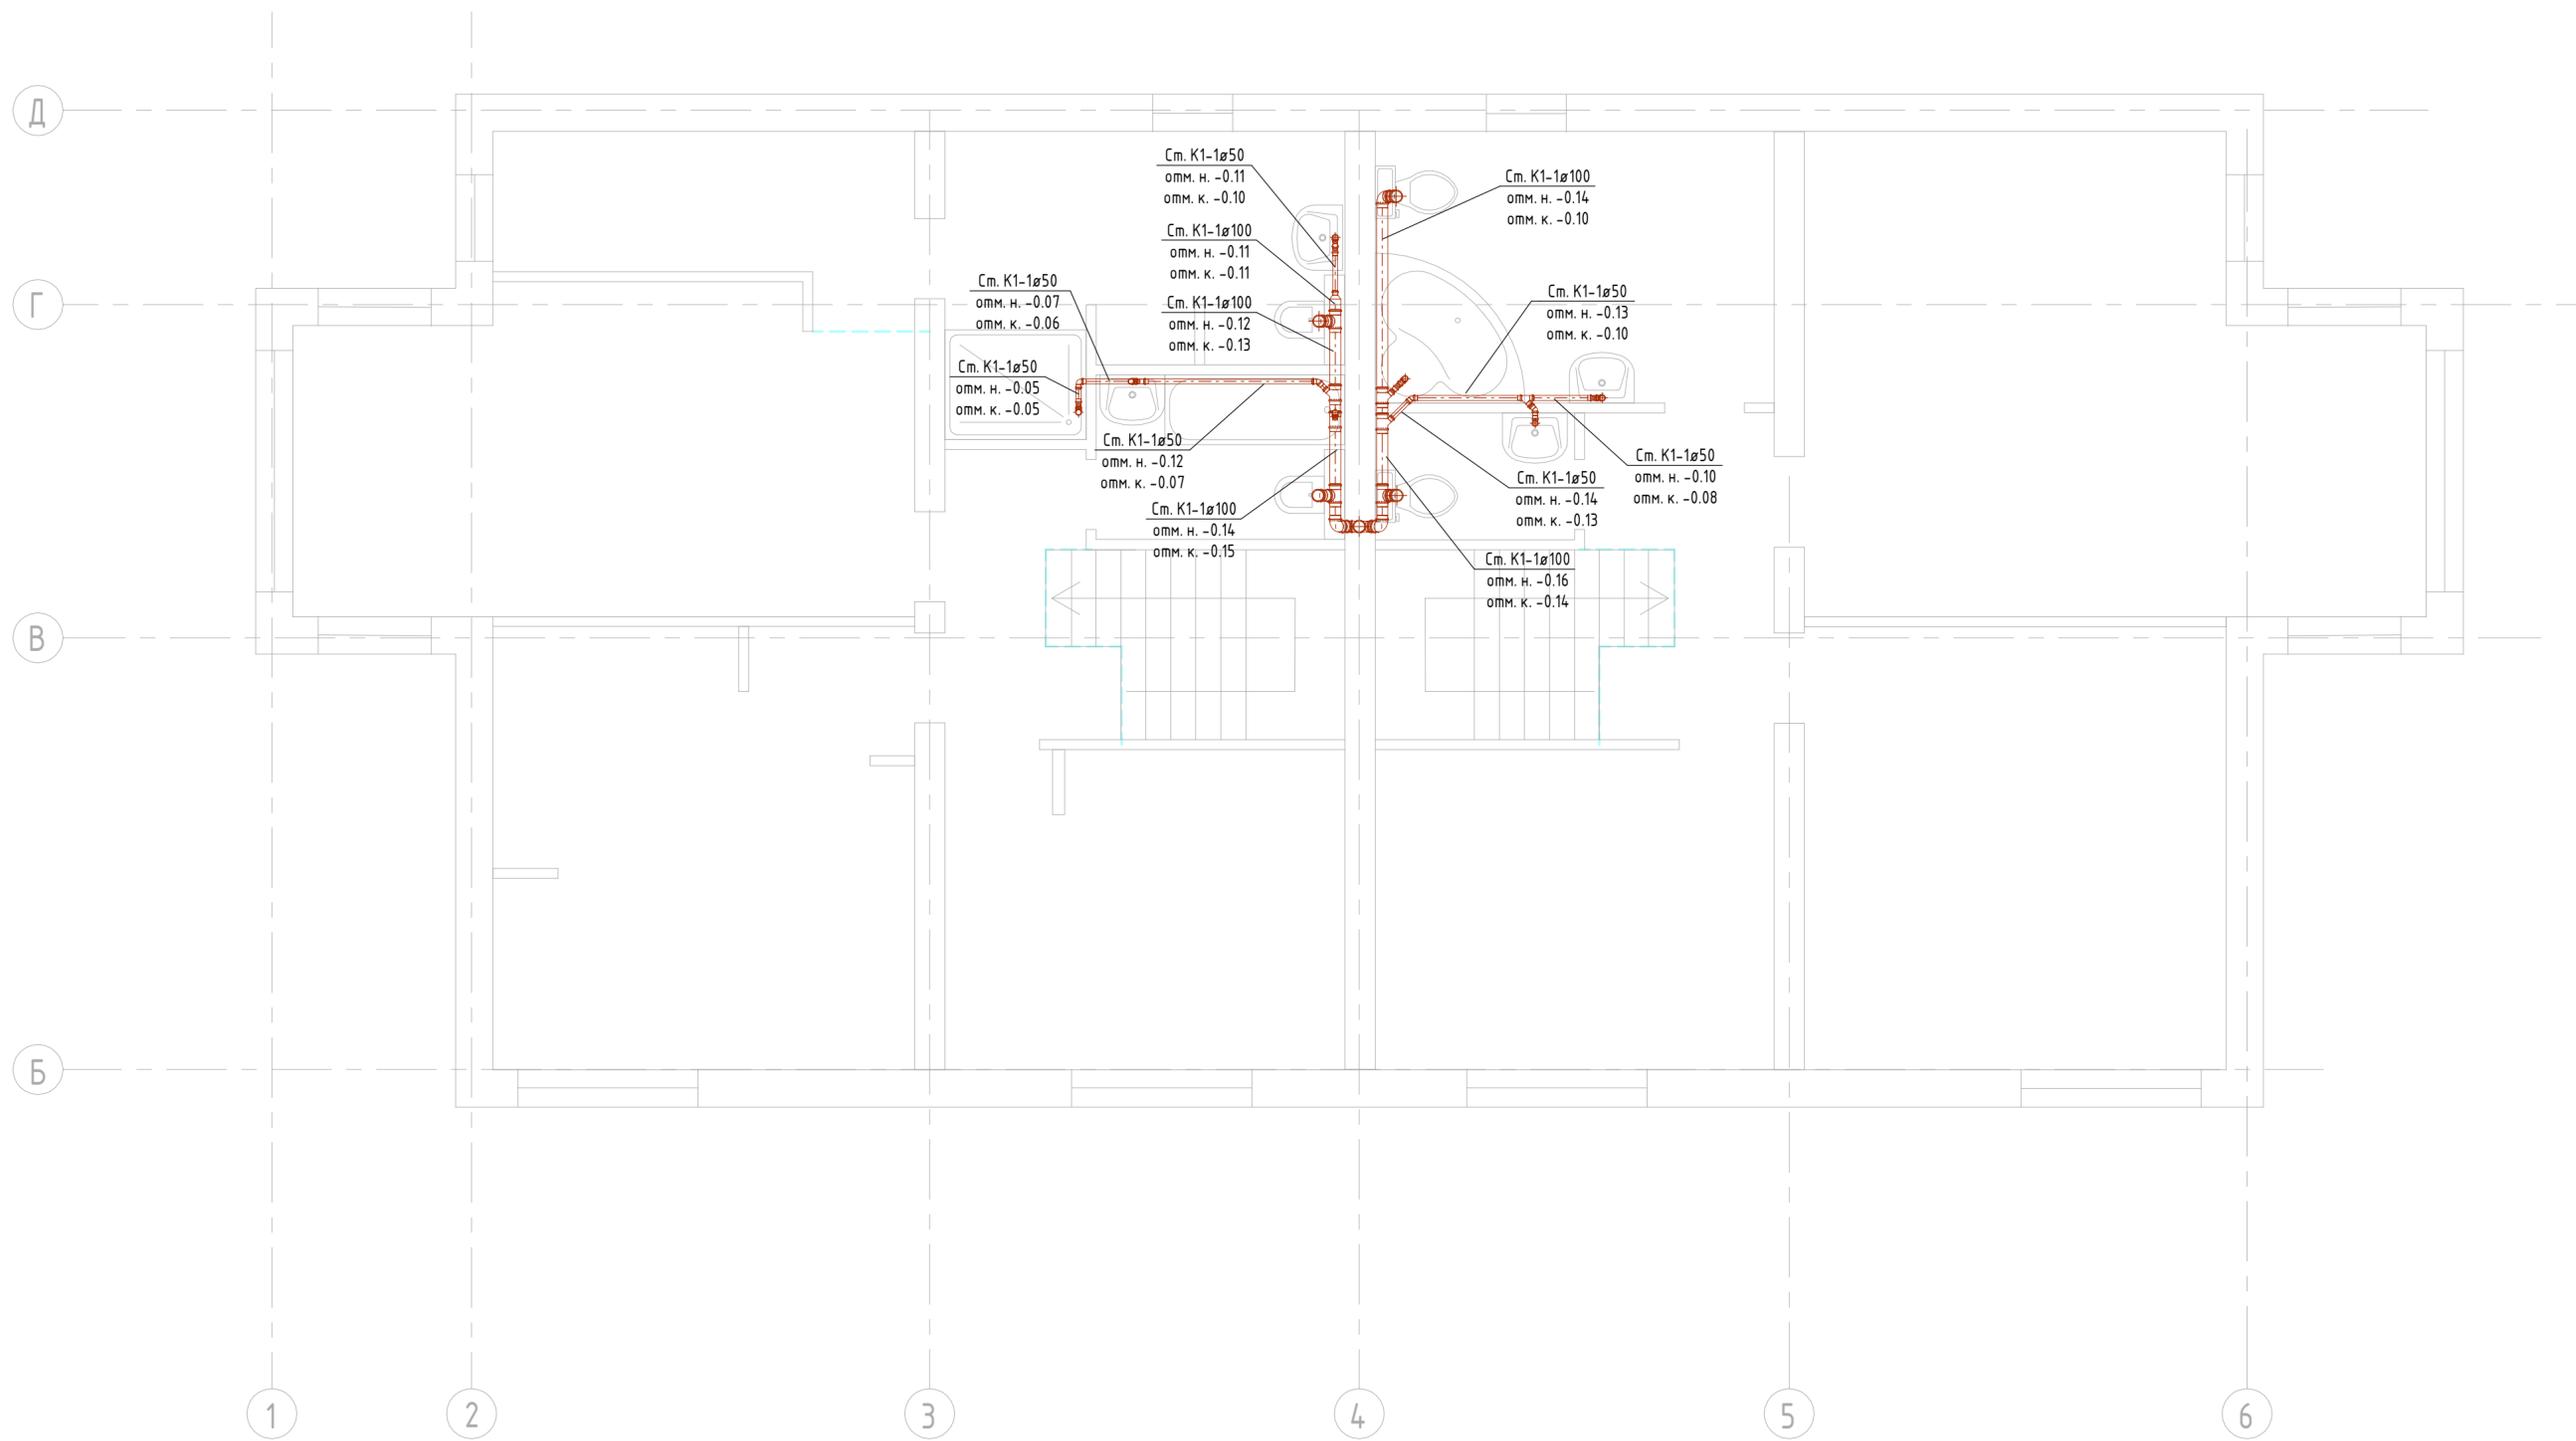


Инв. № подл.	Подп. и дата	Взам. инв. №	Согласовано	
			Согласовано	

						Ю-032/02.МД - ВК-3			
						Жилой дом по адресу: Москва, пос. Первомайское, 3-й1 Рушниковский пр-д, уч. 103			
Изм.	Кол.уч.	Лист	№ док.	Подп.	Дата		Стадия	Лист	Листов
						Жилой дом.	Р	3	4
						Канализация. Этаж 2	000 "РЭС"		

Согласовано

Согласовано

Инв. № подл.
Подп. и дата
Взам. инв. №

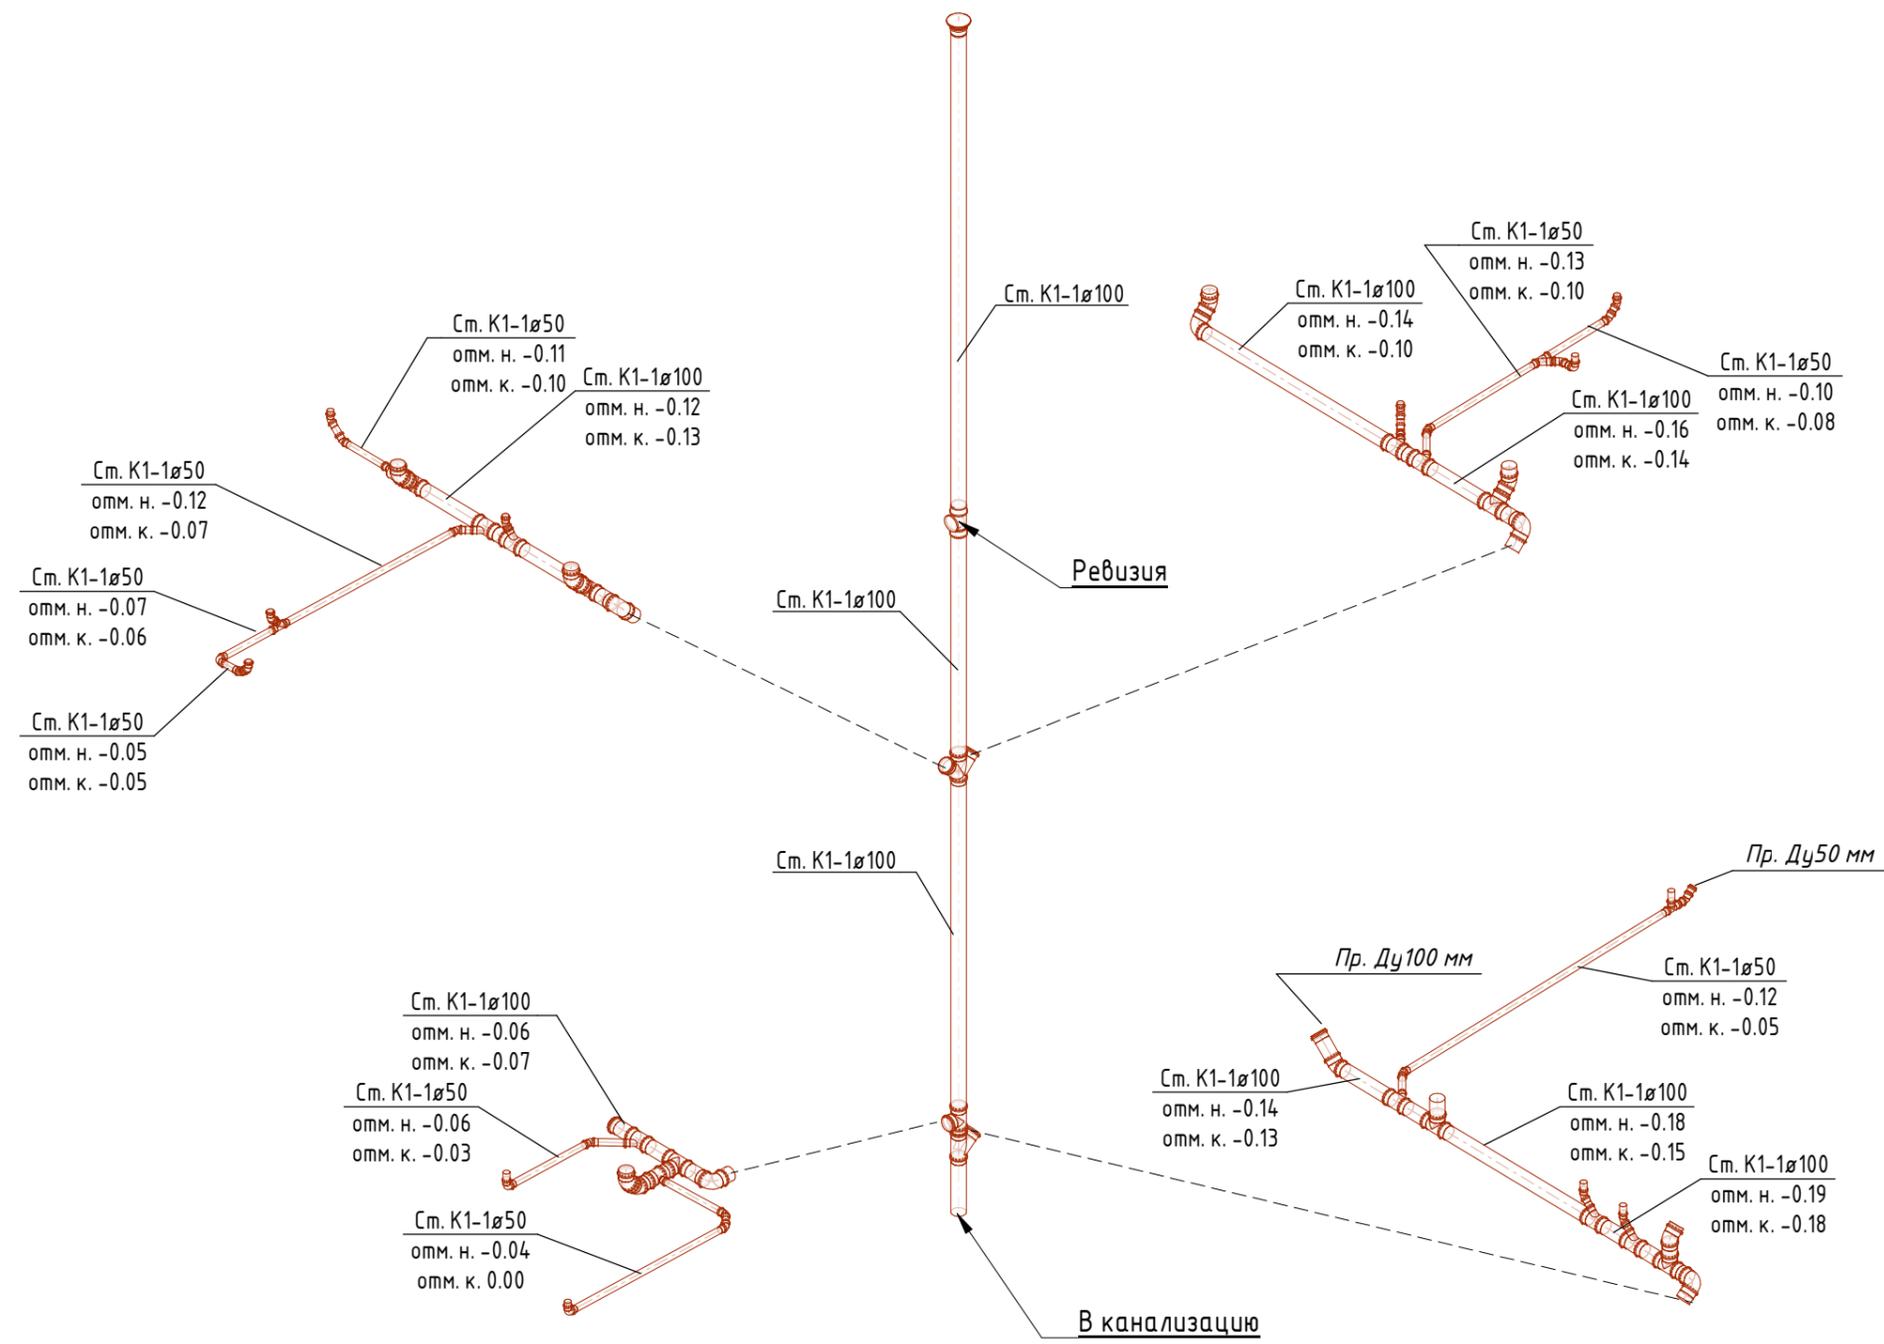

						Ю-032/02.МД - ВК-3			
						Жилой дом по адресу: Москва, пос. Первомайское, 3-й1 Рушниковский пр-д, уч. 103			
Изм.	Кол.уч.	Лист	№ док.	Подп.	Дата	Жилой дом.	Стадия	Лист	Листов
							Р	4	4
						Канализация. Изометрическая схема	ООО "РЭС"		

